# 車椅子優先トイレ パックプラン

## Plan07-標準プラン

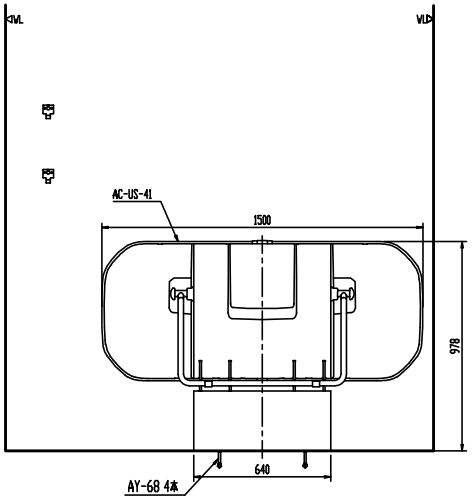


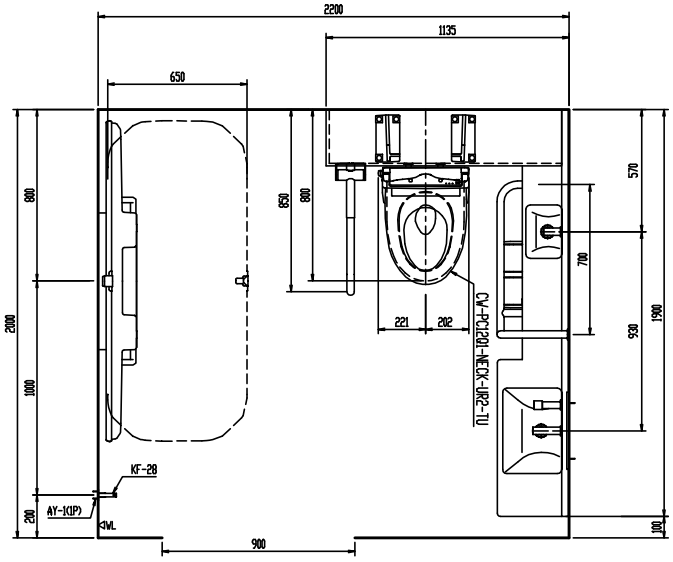


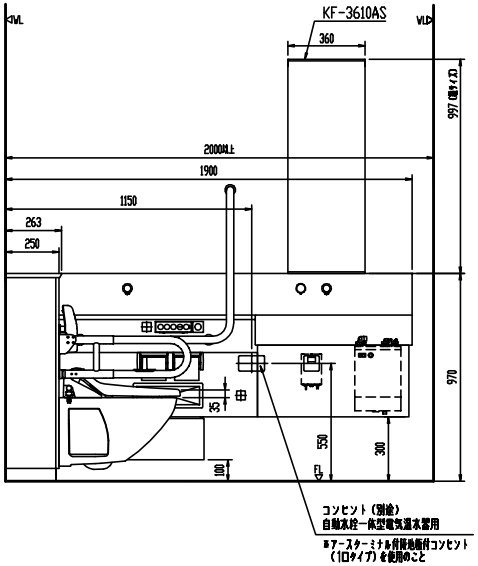


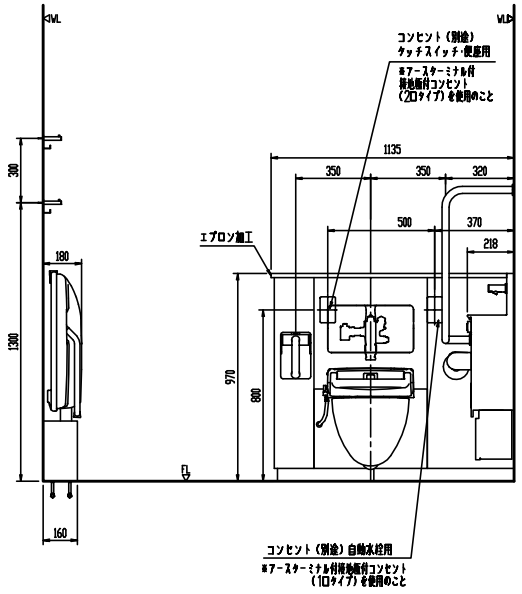


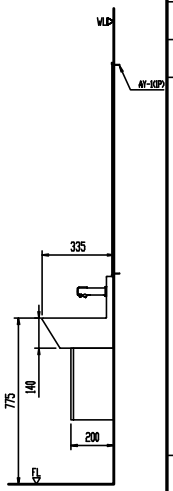


器具明細

| 品番 | 品名 | 数 |
|---|---|---|
| PTWC-AC180R1NSG | 多機能トイレパック | 1 |
| CW-PC12Q1-NECK-UR2-TU | シャワートイレ(便座) | 1 |
| KF-3610AS | 防錆化粧鏡 | 1 |
| AY-1(1P) | AYボルト | 4 |
| AC-US-41 | ユニバーサルシート | 1 |
| AY-68 | AYボルト | 4 |
| KF-28 | フック | 2 |
| AY-1(1P) | AYボルト | 4 |
| | | |
| | | |
| | | |
| | | |
| | | |
| | | |
| | | |

| | | | | | |
|---|---|---|---|---|---|
| 縮尺 | 製図 | | 検図 | | 備考 |
| 日付 | 図番 | 参考図 | | | |

**株式会社 LIXIL**

＊ 本図面では取付ビス等のすべてを記載しておりません。詳細は商品同梱の説明書を参照ください。

陶器寸法許容差はJIS A5207に準ずる。 壁取付商品には、補強木による壁補強が必要です。詳しくは商品別「壁補強」一覧を参照下さい。

データ・記述の御使用に関しては、変更の有無に関係なく、いかなる場合にも当社は一切の責任を負いかねます。