


多機能トイレ パックプラン

Plan09-標準プラン

器具明細

品番	品名	数
PTWC-AC180R1NSG	多機能トイレパック	1
CW-PC12Q1-NECK-UR2-TU	シャフトイレ(便座)	1
KF-3610AS	防錆化粧鏡	1
AY-1(1P)	AYボルト	4
PTOM-A210TLS	オストメイトパック	1
PTOM-DSCR	オストメイトパック用側板	1
AC-OK-F11	縦型おむつ交換台	1
KF-D17(1P)	オールアンカー	3
KF-D34(1P)	あと施工アンカー	6
AC-CB-01	チェンジングボード	1
AY-55DN	AYボルト	1
KFA-12	ベビーキープ	1
KF-D17(1P)	オールアンカー	3
KF-D34(1P)	あと施工アンカー	2
KF-28	フック	2
AY-1(1P)	AYボルト	4

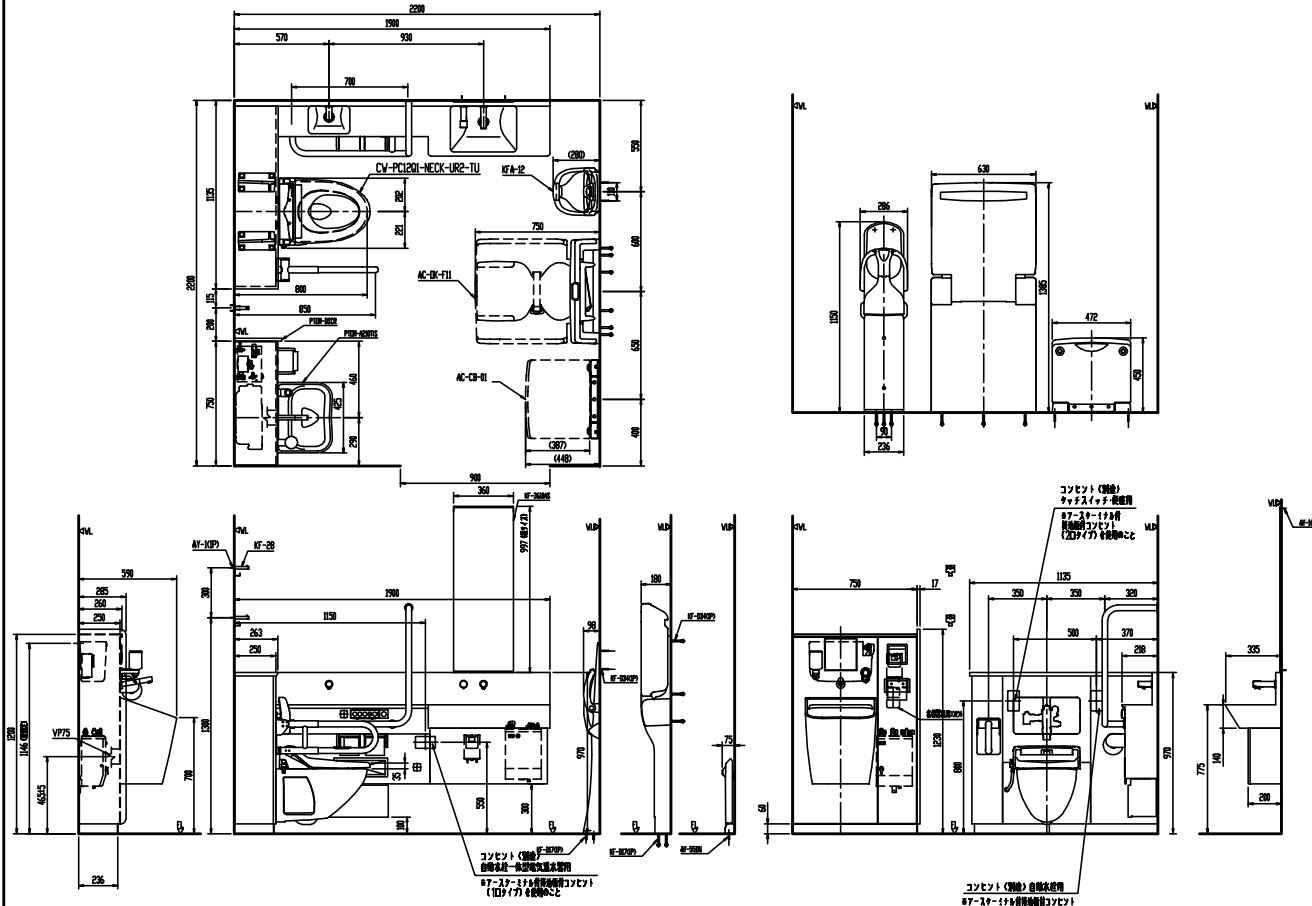

* 本図面では取付ビス等のすべてを記載していません。詳細は商品同梱の説明書を参照ください。

縮尺	製図	検図	備考
日付	図番	参考図	
株式会社 LIXIL			

陶器寸法許容差はJIS A5207に準ずる。 壁取付商品には、補強木による壁補強が必要です。詳しくは商品別「壁補強」一覧を参照下さい。

データ・記述の御使用に関しては、変更の有無に関係なく、いかなる場合にも当社は一切の責任を負いかねます。