


アクセントタイルシート床用の採用にあたっては一定の適用条件があります。
下記フローチャートにて適用可否をご判断いただきますようお願いいたします。

にチェック(✓)してください。

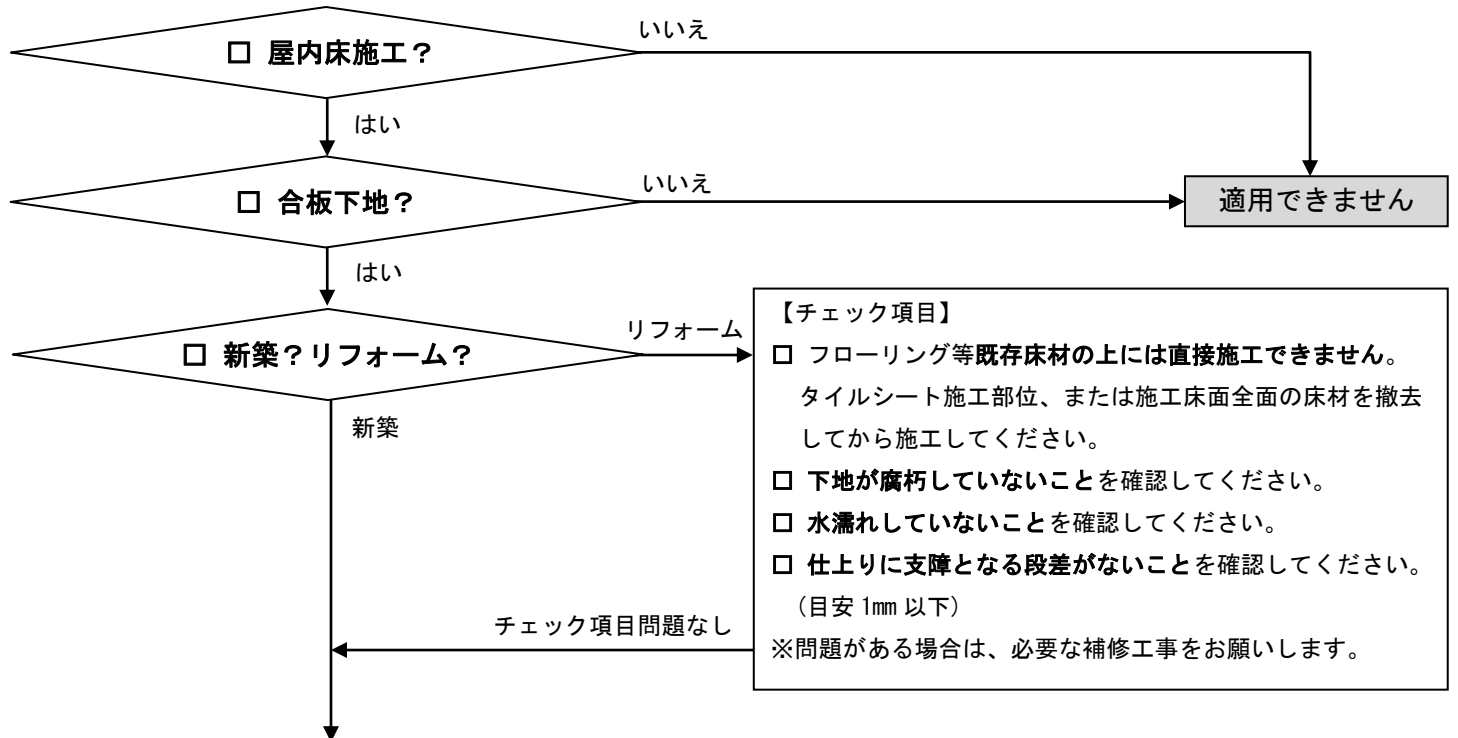

下地構造別に、下記条件に合致しているか確認してください。

合致していない場合は、アクセントタイルシート床用施工に先立ち、必要な補強工事をお願いします。

| | | | | |
|------------|--|--|---|----------------------------------|
| 下地構造 | <input type="checkbox"/> ①床暖房下地 | <input type="checkbox"/> ②二重床下地 (床暖房なし) | <input type="checkbox"/> ③二重床下地 (床暖房あり) | <input type="checkbox"/> ④ ①②③以外 |
| 下地構造 詳細 | 詳細は次ページを参照してください。 | | | |
| 適用商品名 | <input type="checkbox"/> 床暖房対応パッケージ <input type="checkbox"/> 1㎡セット ATSF-01SET-M□-Y/*** <input type="checkbox"/> 2㎡セット ATSF-02SET-M□-Y/*** ※M□: 見切材色番、***: タイル色番 | | <input type="checkbox"/> 標準仕様(非床暖房対応)パッケージ <input type="checkbox"/> 1㎡セット ATSF-01SET-M□-N/*** <input type="checkbox"/> 2㎡セット ATSF-02SET-M□-N/*** ※M□: 見切材色番、***: タイル色番 | |

(次ページもご確認ください)

(前ページつづき)

下地構造別に、下記条件に合致しているか確認してください。

合致していない場合は、アクセントタイルシート床用施工に先立ち、必要な補強工事をお願いします。

| 下地構造 | | 下地構造詳細 | |
|---|---|-------------|------------------|
| □ ①床暖房下地 | □床暖房下地上に、合板(1類以上・12mm厚以上)にて増し張り補強してください。 | | |
| □ ②二重床下地 (床暖房なし) | □二重床下地上に、合板(1類以上・12mm厚以上)の2枚張りにて増し張り補強してください。 | | |
| □ ③二重床下地 (床暖房あり) | □二重床下地上に、合板(1類以上・12mm厚以上)の2枚張りにて増し張り補強してください。 ※床暖房パネルは2枚の合板の間に設置します。 | | |
| □ ④①②③以外 | 種類 | 根太間隔 | 下地合板 |
| | 合板下地 A | 303mm 以下 | 1類以上・ 12mm厚以上 |
| | | | |
| | 合板下地 B | 455mm 以下 | 1類以上・ 15mm厚以上 |
| | | | |
| <p>※①②③において合板を増し張り補強する際は、木質系フローリング用接着剤併用釘打ちにて取り付けてください。</p> <p>また②においては、上下の合板継ぎ目が重ならないように(千鳥状に)割り付けて下さい。</p> <p>※②③において下地合板に板間がある場合は、アルミ板による板間補強が必要になります。詳細は別紙施工説明書をご確認ください。</p> <p>※④合板下地A・Bは、フローリング捨て張り工法下地と同様です。</p> <p>※フローリング根太工法(根太上にフローリング直張り)下地の場合は、根太上に④に準じた合板を増し張りしてください。</p> <p>※下地表面が汚れている場合は事前に清掃してください。</p> | | | |

※アクセントタイルシート床用の施工は、別紙施工説明書をご確認ください。

※適用条件以外での施工にて不具合が生じた場合、当社は責任を負いかねますので、あらかじめご了承ください。